LEGENDA

IN ROSSO LE OPERE NUOVE

IN CIANO LE MANUTENZIONI

TIPOLOGIE LAVORI

1- MANUTENZIONE ASCENSORE
2-MANUTENZIONE INFISSI IN FERRO E VETRO DELLA WELCOME AREA
3-MANUTENZIONE PORTE IN LEGNO
4- SMONTAGGIO CORRIMANO ESISTENTI
5-NUOVI CORRIMANO CON INCORPORATA ILLUMINAZIONE
6-MANUTENZIONE FINESTRE FERRO E VETRO
7-GRATA IN FERRO A PROTEZIONE FINESTRA

TIPOLOGIE LAVORI

8- TRATTAMENTO PAVIMENTI
9-APERTURA E CHIUSURA TRACCE A SERVIZIO IMPIANTI
10-MANUTENZIONE INTONACO, PITTURA
11-CONTROSOFFITTO IN TAVOLATO DI LEGNO

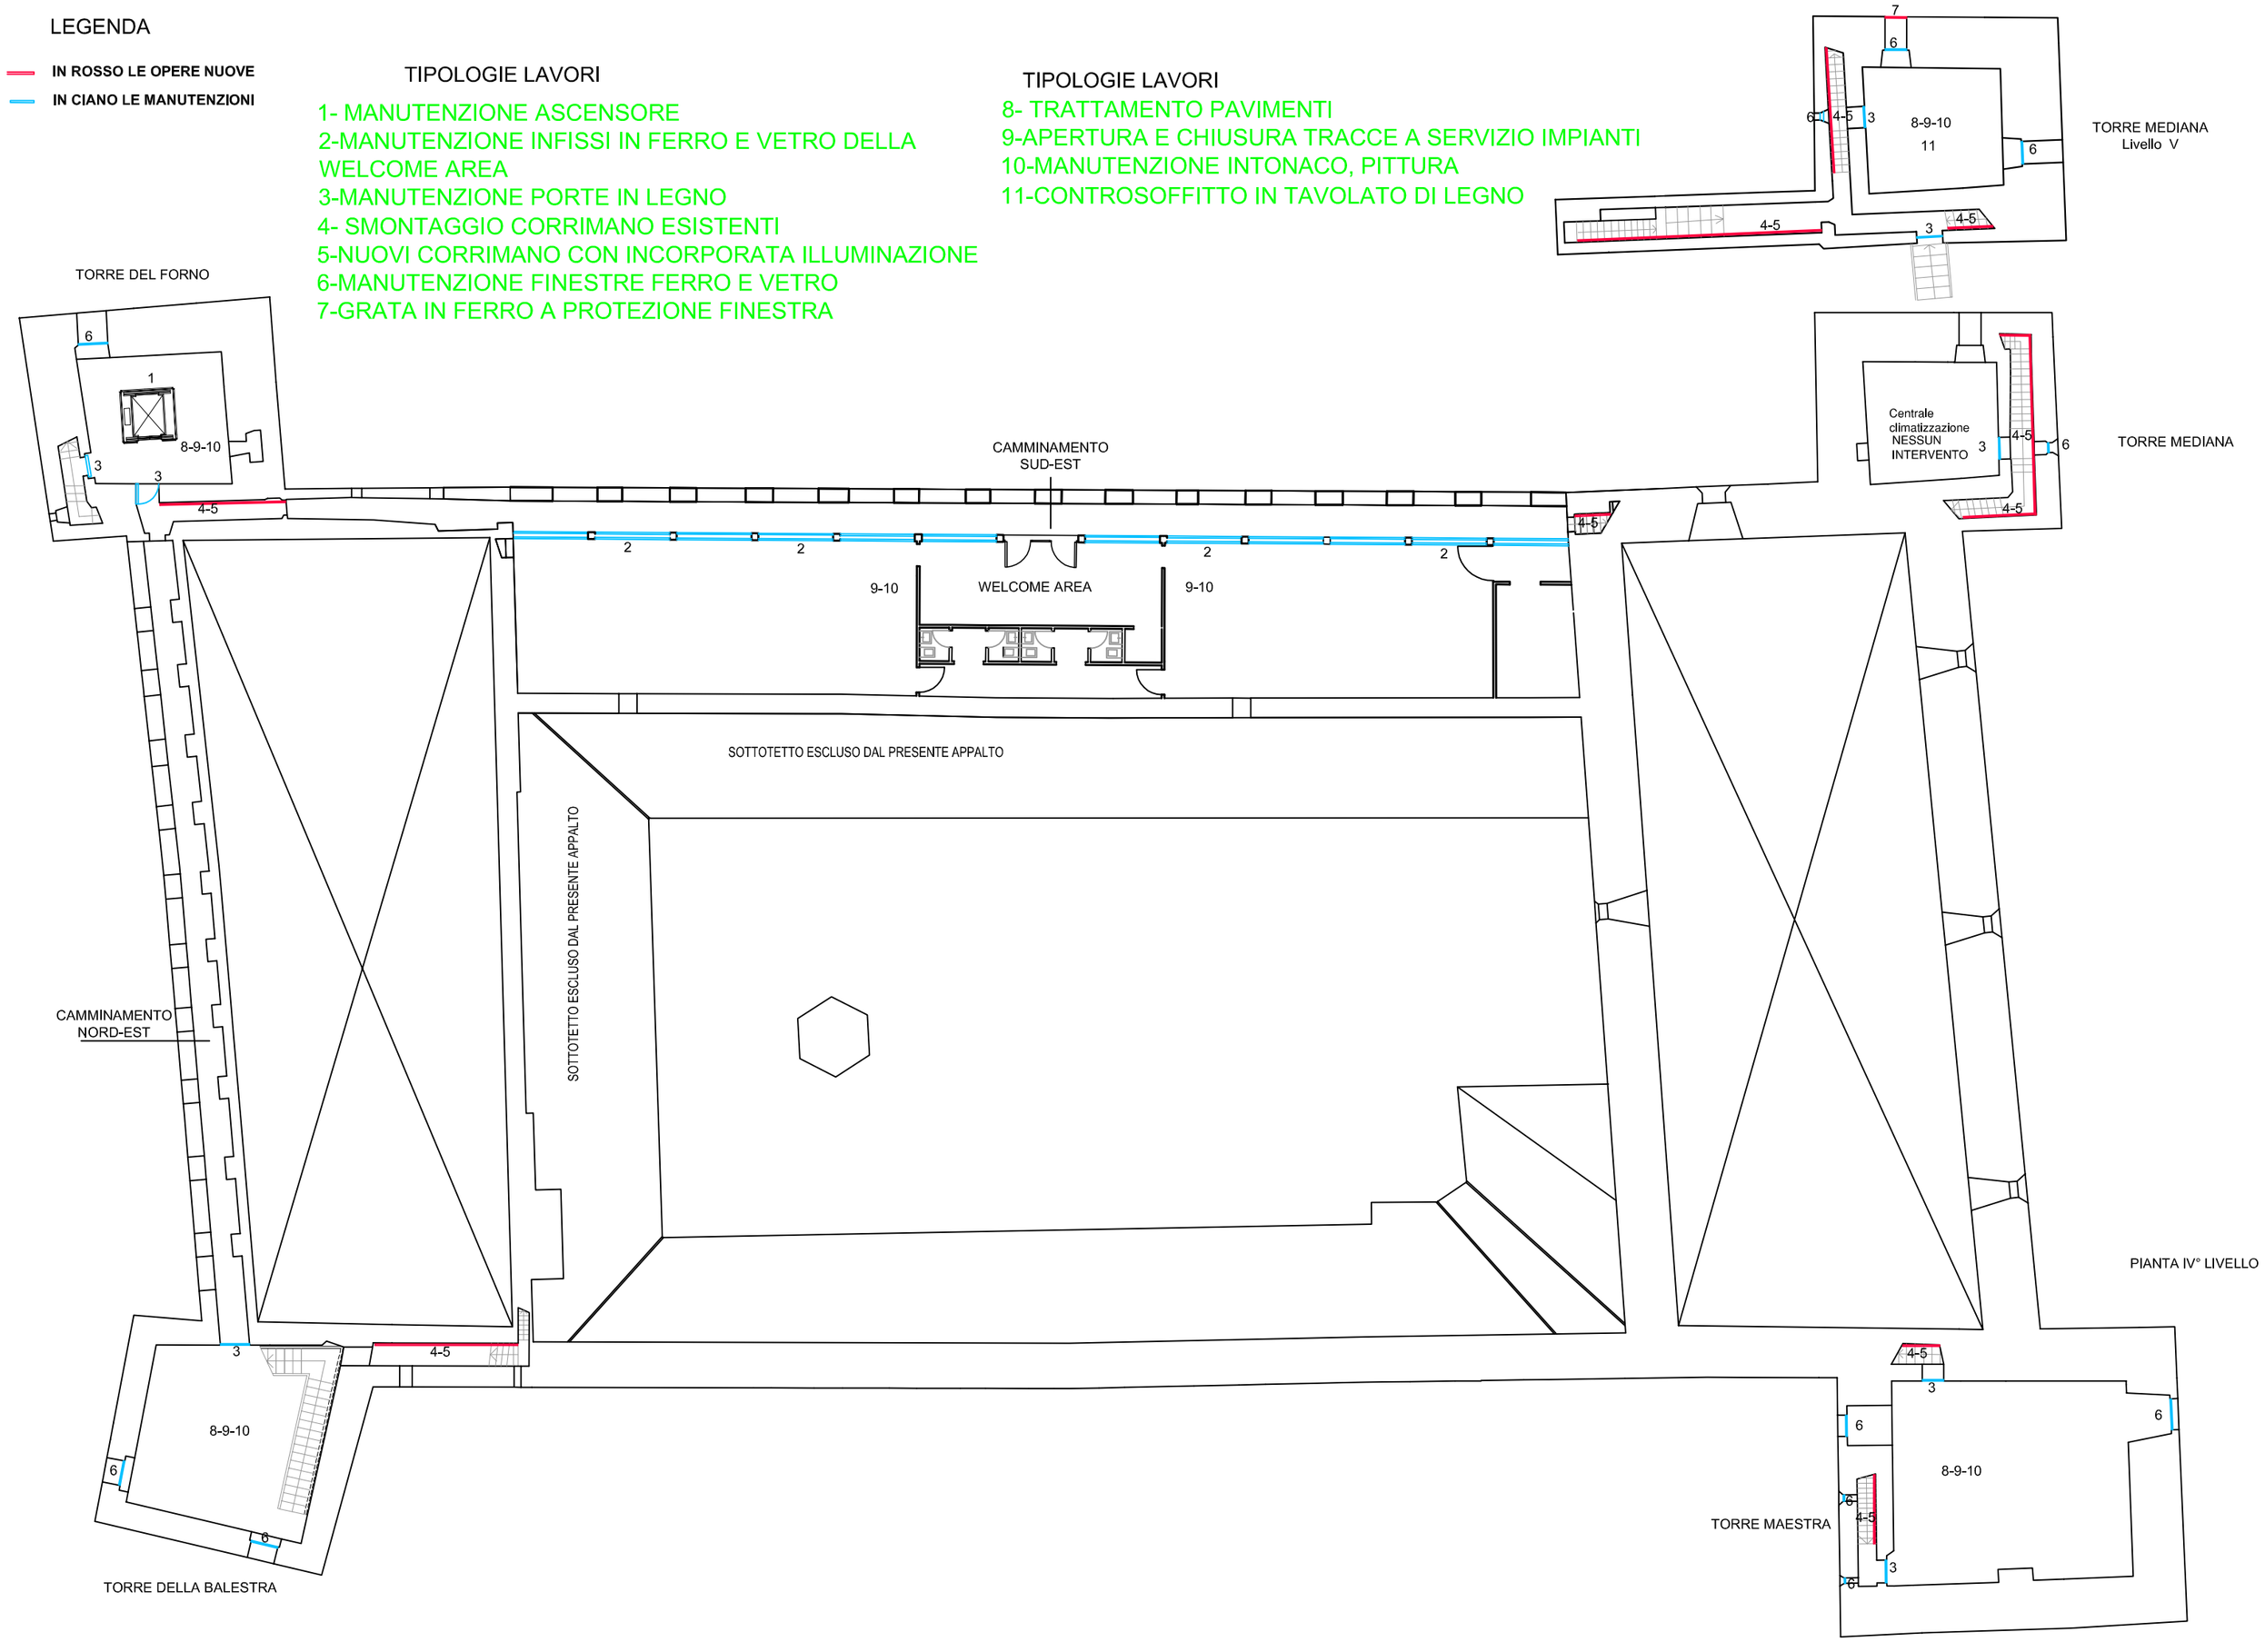

MINISTERO PER I BENI E LE ATTIVITA' CULTURALI
POLO MUSEALE DELL'UMBRIA

SPOLETO - ROCCA ALBORNOZIANA

OPERE COMPLEMENTARI (LAVORI EDILI ED IMPIANTISTICI) A CORREDO DEL PROGETTO PRELIMINARE DI FATTIBILITA' DEI NUOVI PERCORSI DI VISITA PER IL MUSEO DEL DUCATO E I PERCORSI SUGLI SPALTI E SULLE TORRI

LOTTO B -TORRI

Direttore polo museale: Dott. Marco Pierini

Direttore museo del ducato: Dott.ssa Paola Mercurelli Salari

Responsabile del procedimento: Ing. Antonio Persia

Assistente al RUP: Geom. Carlo Fantozzi

Progetto architettonico preliminare: Arch. Simone Fucelli, Perugia

Progetto degli impianti preliminare: Ing. Eolo Fucelli, Perugia

OGGETTO

INTERVENTI ARCHITETTONICI
PIANO TORRI LIVELLO 4

Scala 1:200

Data: Febbraio 2018

T 01